M.O.P. Dirección de E. hidroeléctricos

Aprovechamiento Hidroeléctrico del

Río Negro

Obra Rincón del Bonete

Escala en km 392,2 conectada eléctricamente con la usina

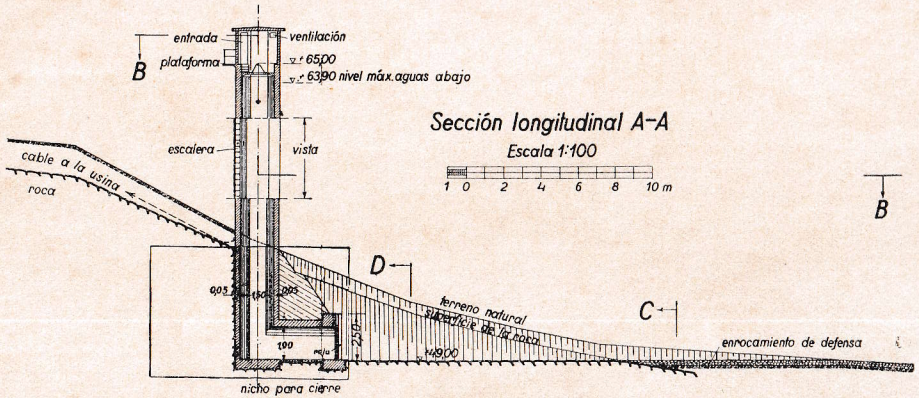

Sección longitudinal A-A

Escala 1:100

1 0 2 4 6 8 10 m

Detalle de la escala a flotador

Escala 1:10

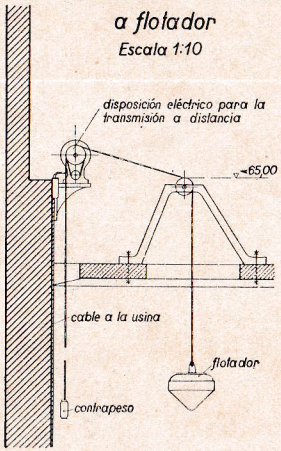

Sección B-B

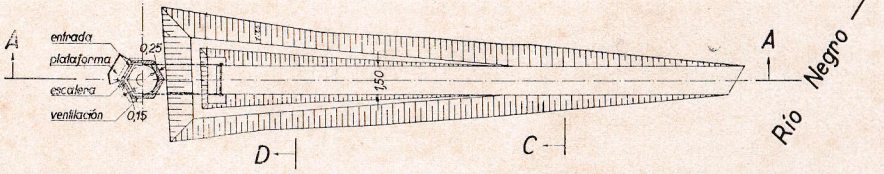

Sección D-D

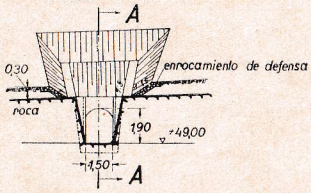

Sección C-C

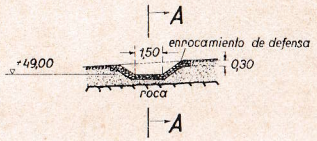

	fecha	nombre
Proyectado	24.1.33	[illegible]
Dibujado	12.4.33	[illegible]
Controlado	14.4.33	[illegible]

Dr. Ing. A. Ludin

Escala 1:100	Escala en km 392,2 conectada eléctricamente con la usina	Plano № 38
		Archivo № 658

Jefe de sección [illegible]

Inspector general: [illegible]

Berlín el 3 IV 33

El Ingeniero [illegible]